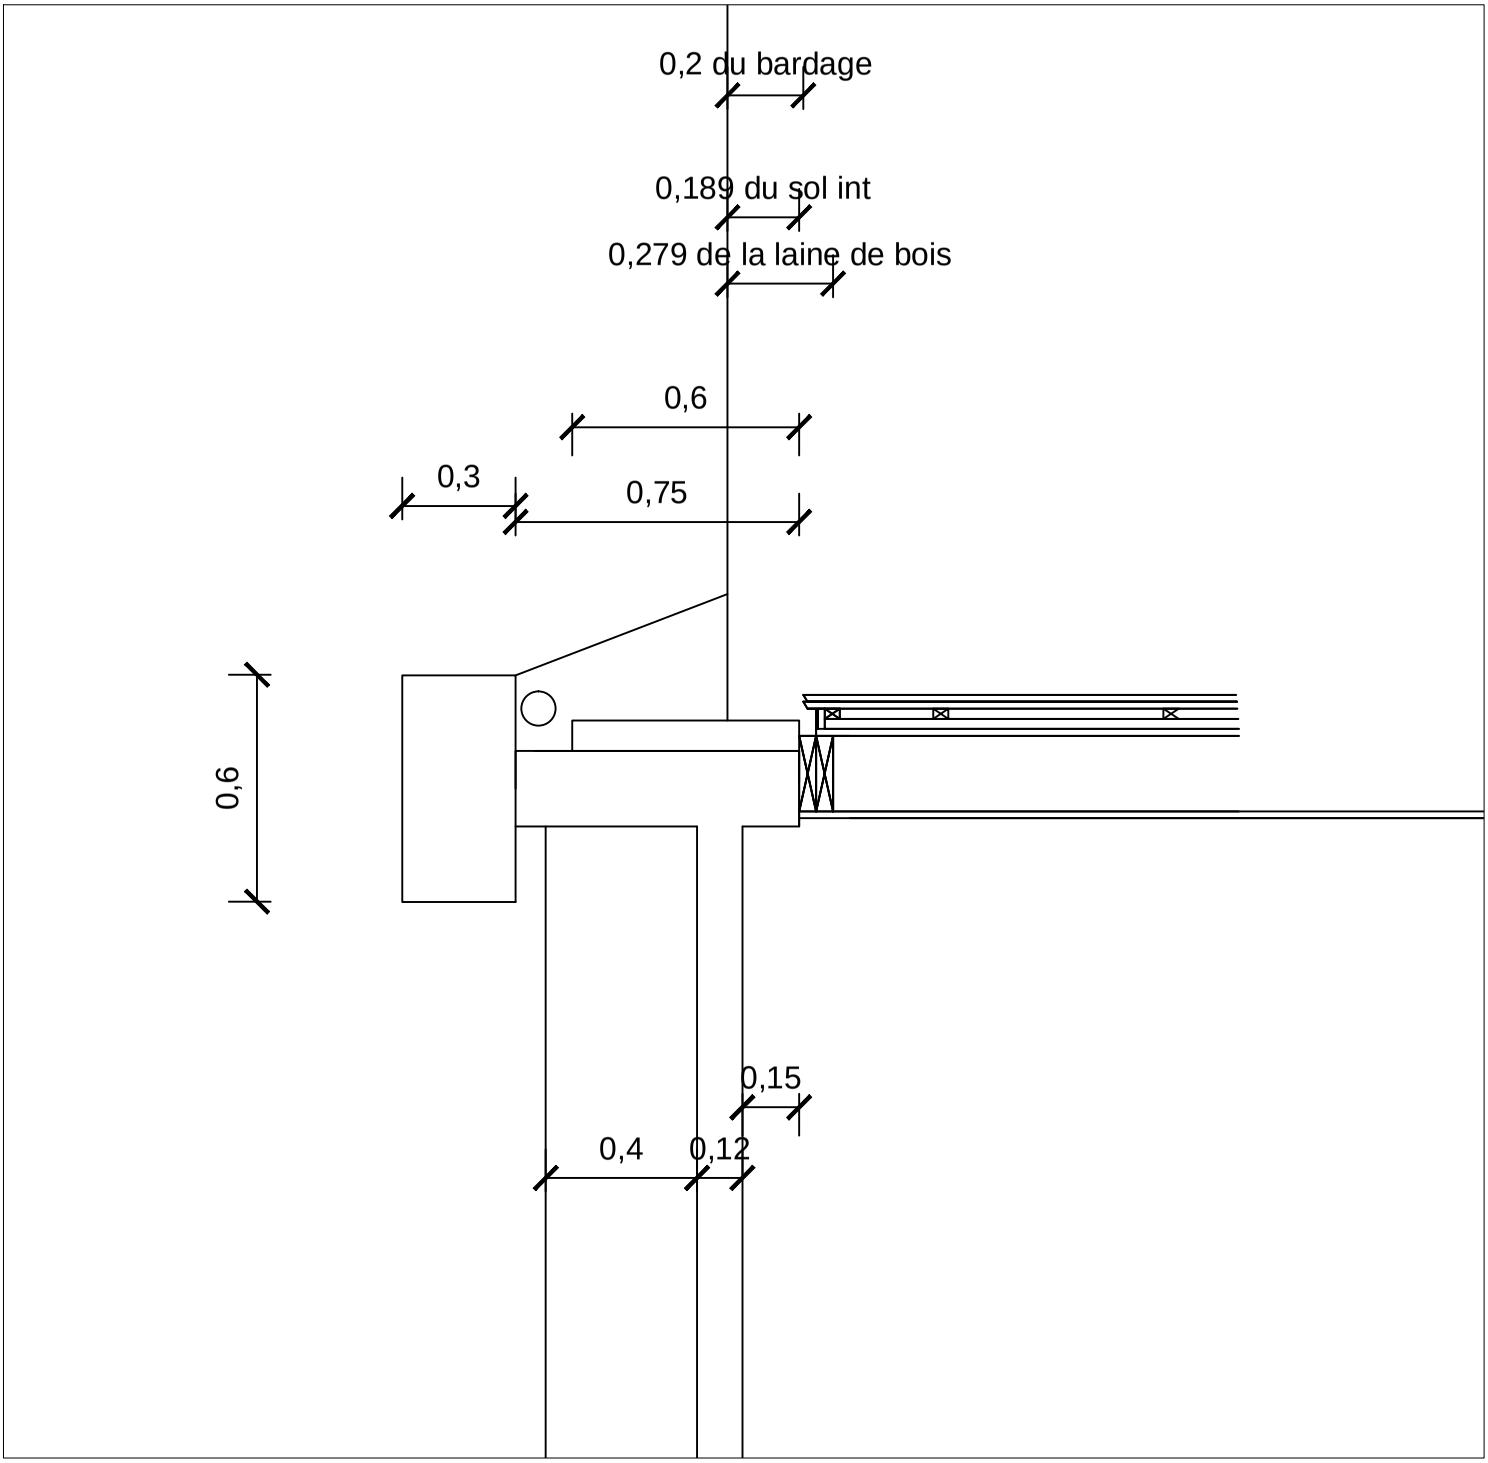
0,2 du bardage
0,189 du sol int
0,279 de la laine de bois
0,6
0,3
0,75
0,6
0,15
0,4
0,12