

## Art libre

Copyleft Attitude

*Cette notice est en licence libre, vous êtes libre de l'utiliser et de la modifier (voir modalités en dernière page), d'exercer votre esprit critique et de nous faire part de vos remarques constructives.*

# Table compas

**TEMPS DE RÉALISATION**

heures


**COÛT INDICATIF**

euros

**DIFFICULTÉ**





Nombre	Nom des pièces	Matériaux	Description	Epaisseur (mm)	Largeur (mm)	Longueur (mm)	Commentaire
4	<b>A</b>	Bois massif	A_Traverse	20	70	700	cf. vue de détail
1	<b>B</b>	Contreplaqué stratifié blanc	B_Plateau	18	700	700	
4	<b>C</b>	Bois massif	C_Grand pied	20	70	732	cf. vue de détail
4	<b>D</b>	Bois massif	D_Petit pied	20	50	732	cf. vue de détail
4	<b>E</b>	Contreplaqué Peuplier	E_Entretoise	5	150	150	cf. vue de détail

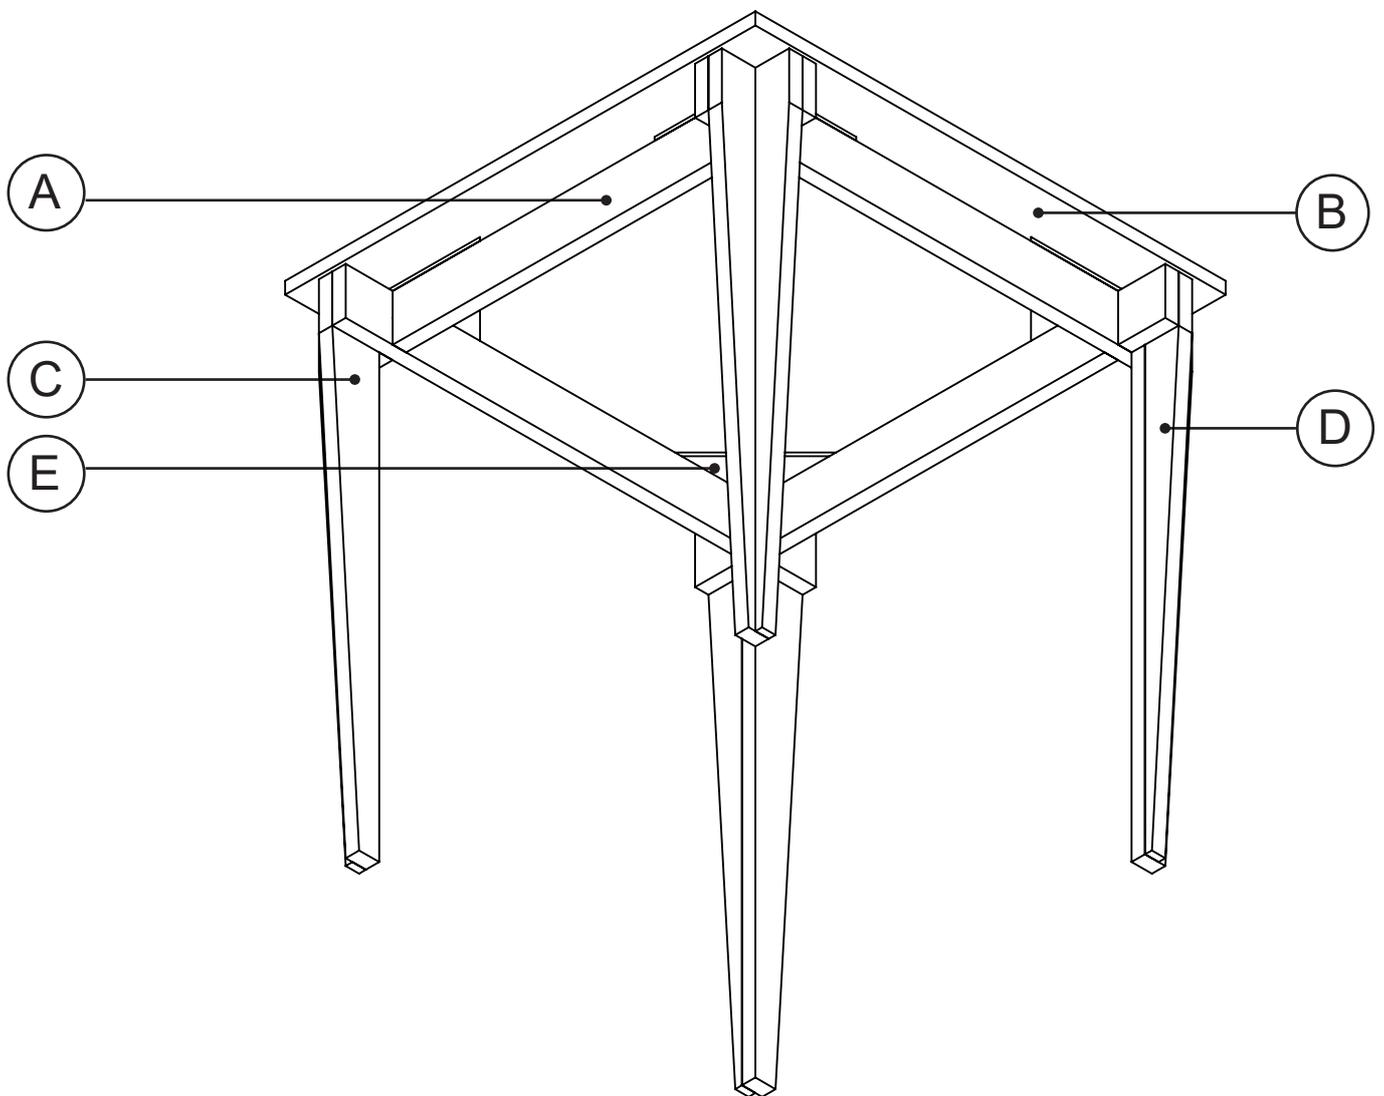


## ANNEXE A

Nomenclature et vue d'ensemble



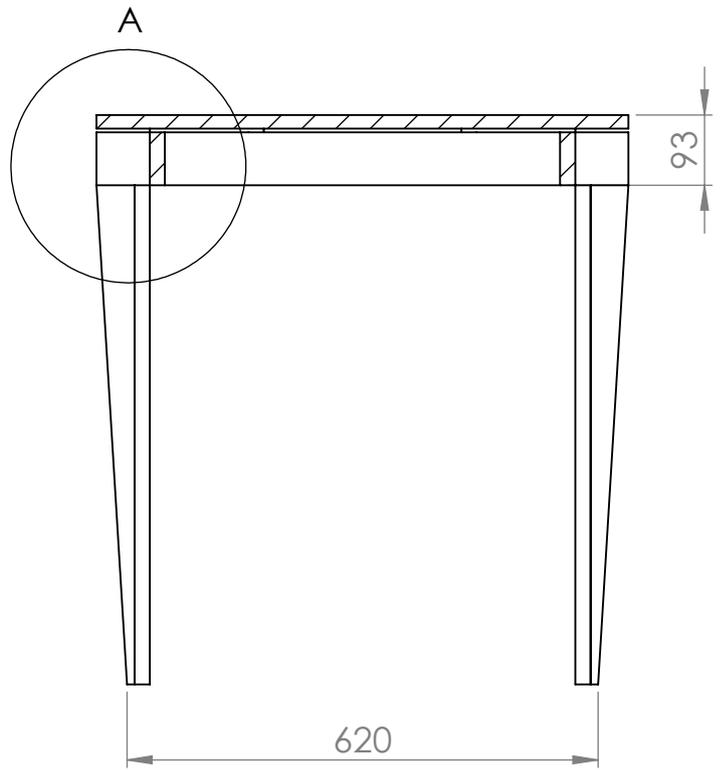
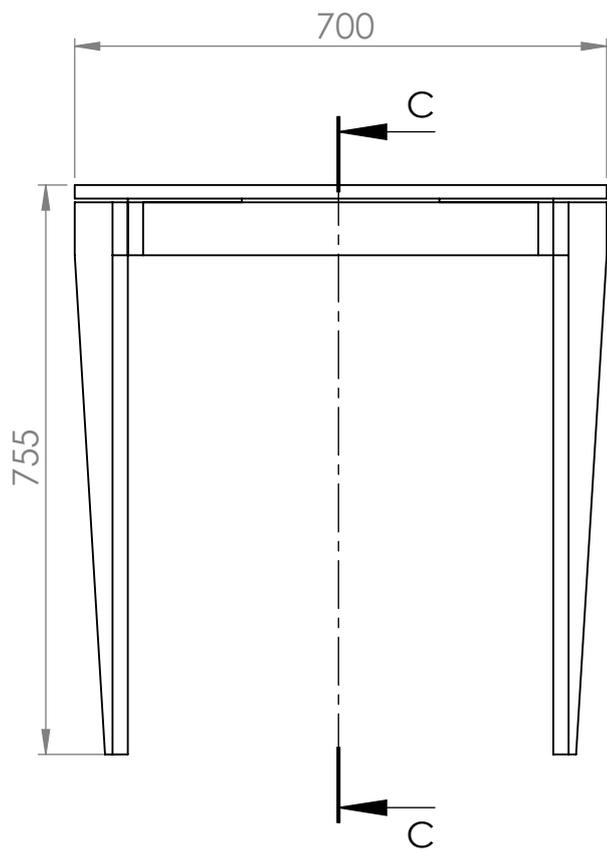


COUPE C-C  
ECHELLE 1 : 10



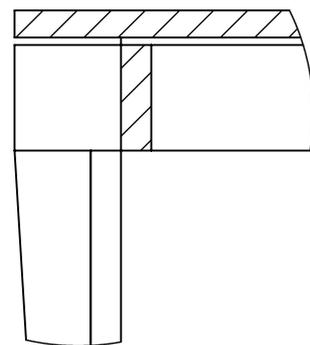


DÉTAIL A  
ECHELLE 1 : 5

**ANNEXE B**  
Plan - élévation - coupe

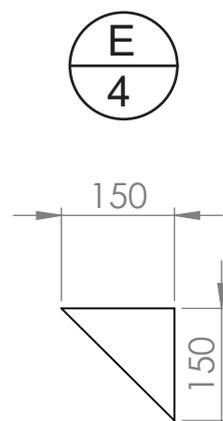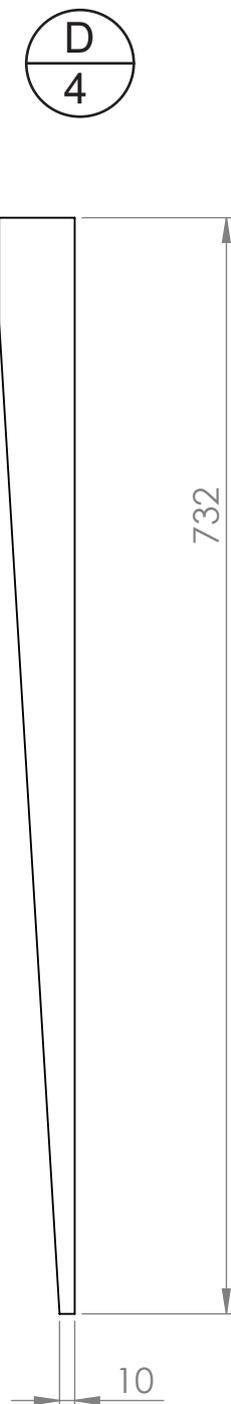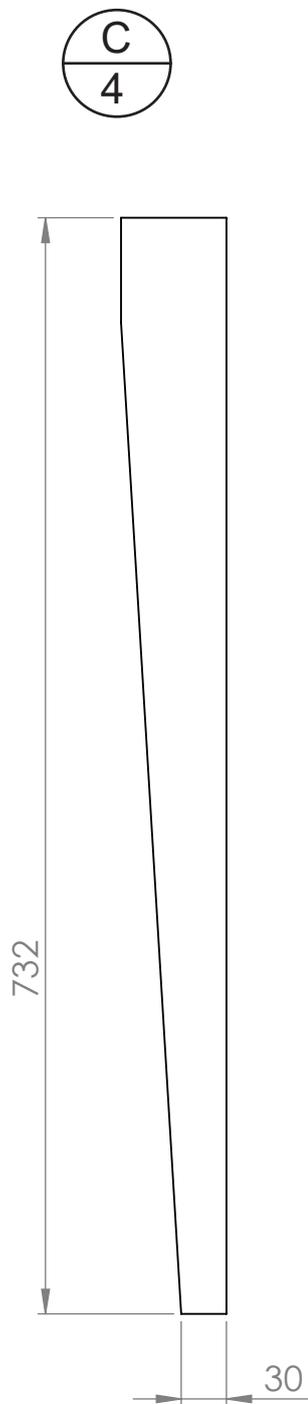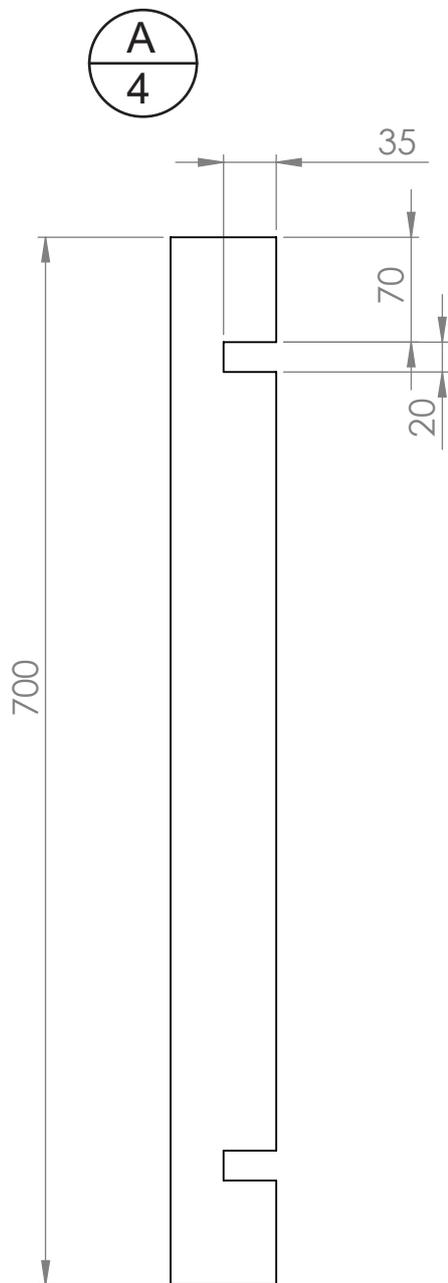


**ANNEXE C**  
Pièces usinées

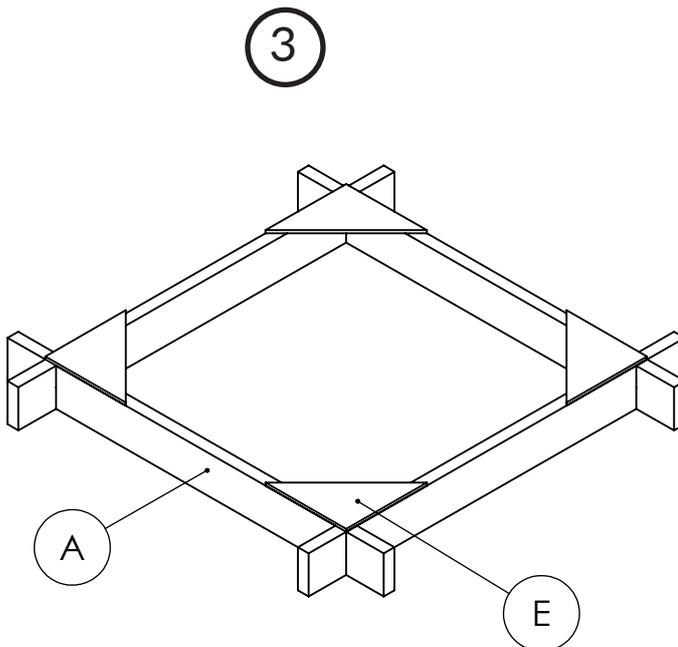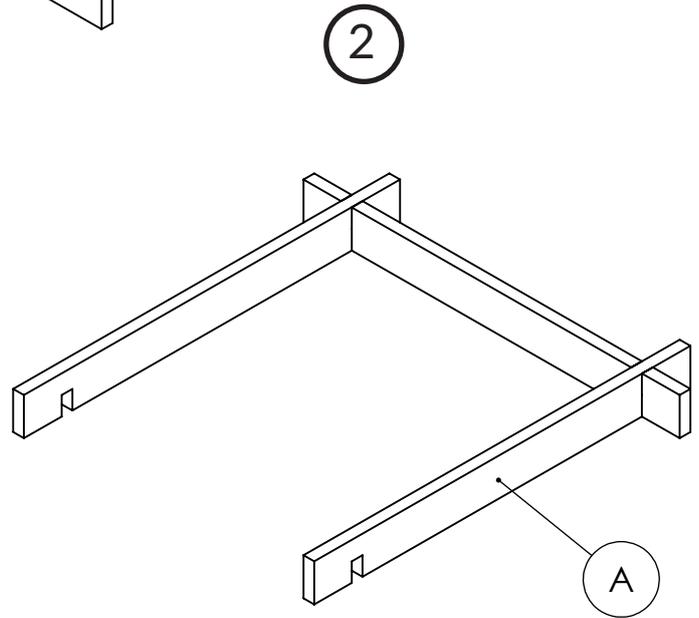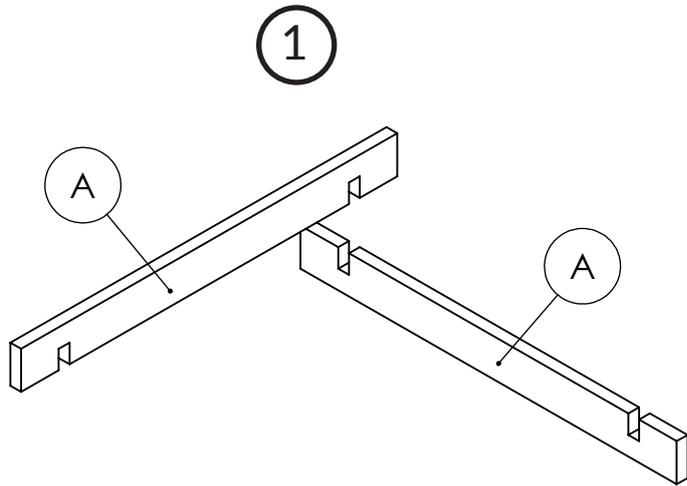


**ANNEXE D**  
Pas à pas assemblage


4

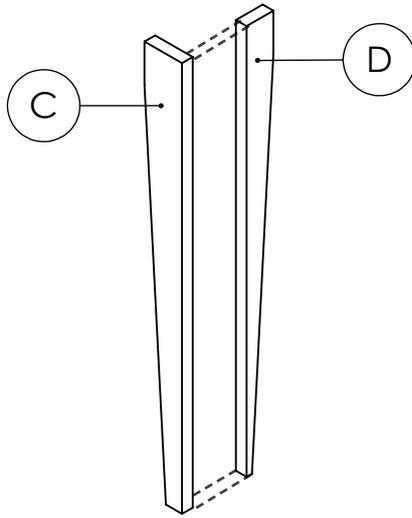

5

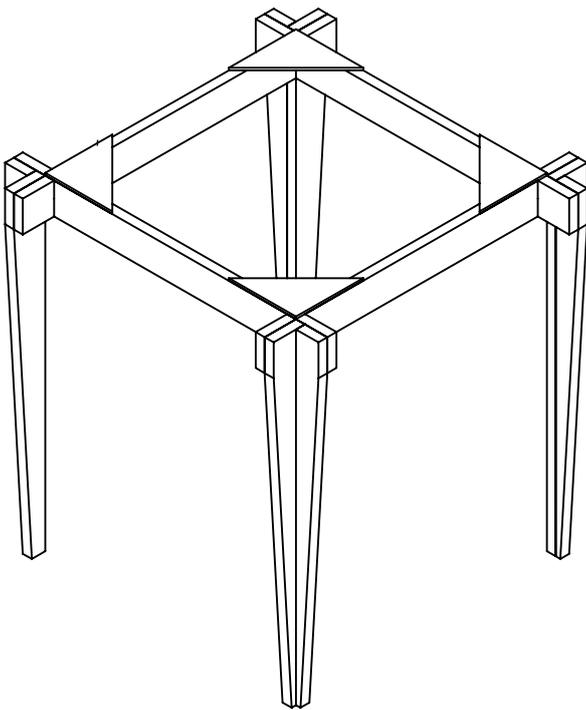

6

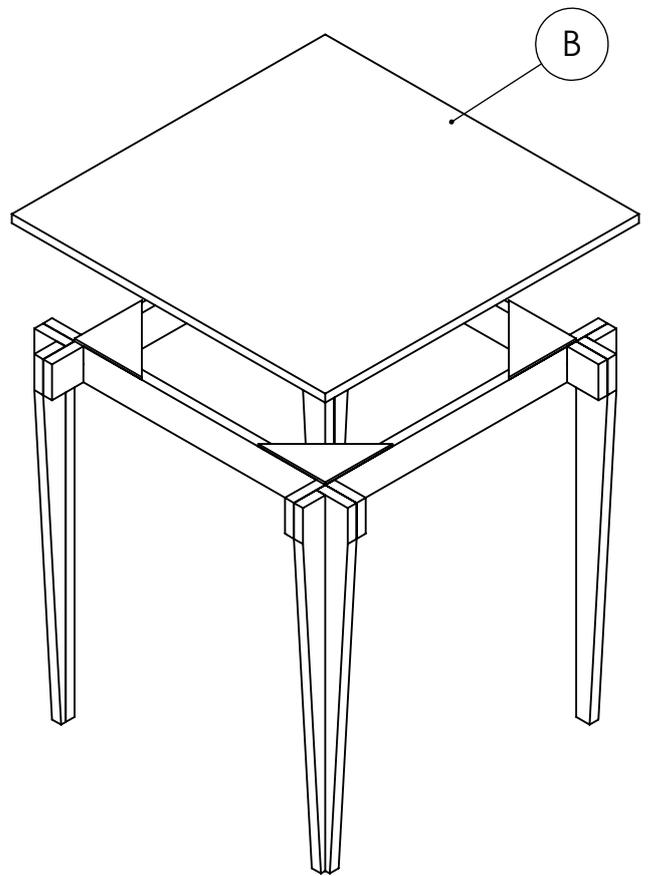

**ANNEXE E**  
Pas à pas assemblage