

Tiny house Détails toiture

Sommaire:

D01: Coupe rampant toiture

D02: Coupe rive

D03: coupe jonction lucarne


D04: Coupe faîtage toiture haute

D05: Coupe faîtage toiture basse

D06: Coupe égout bas

D07: Coupe égout haut



D01: Coupe rampant toiture

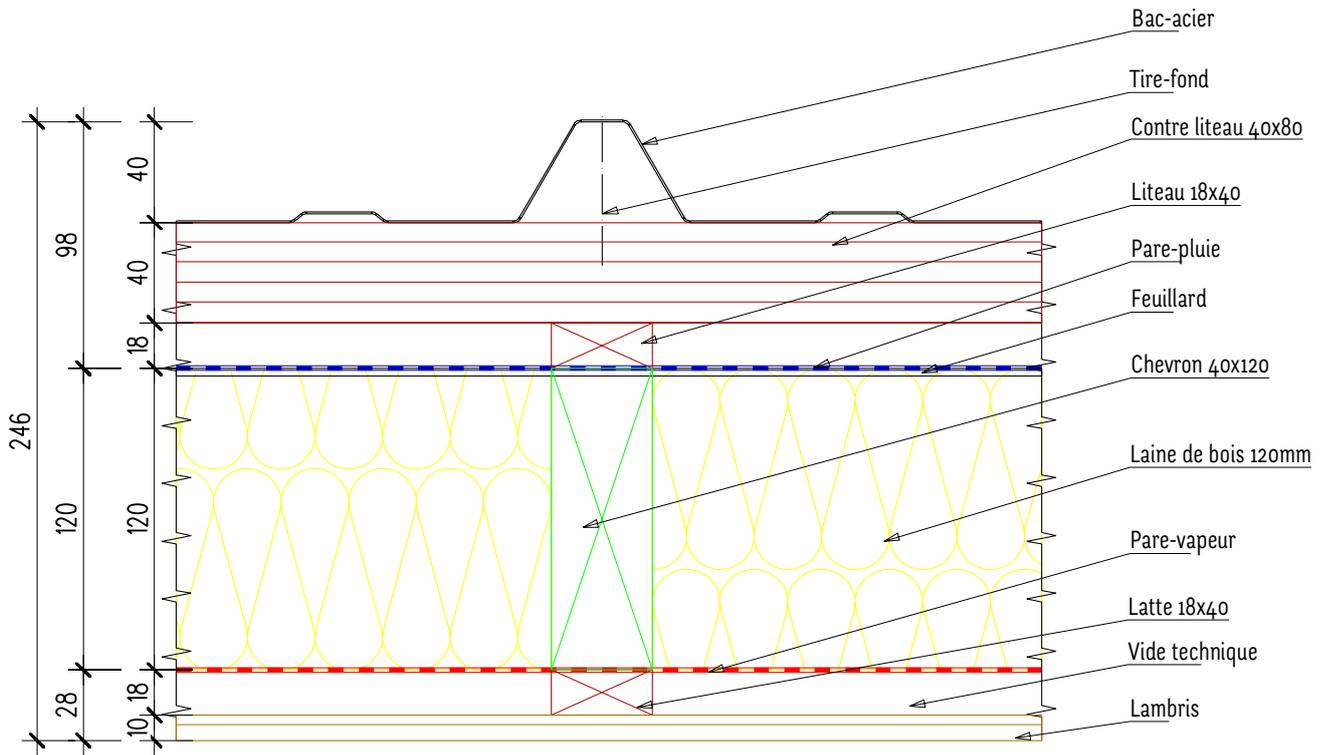

Entropie

Dossier:	Tiny house		
Partie du projet:	Détail tiny house		
Date:	16.12.20	Ech:	1:3
		Suivi par:	P.K.


D02: Coupe rive toiture

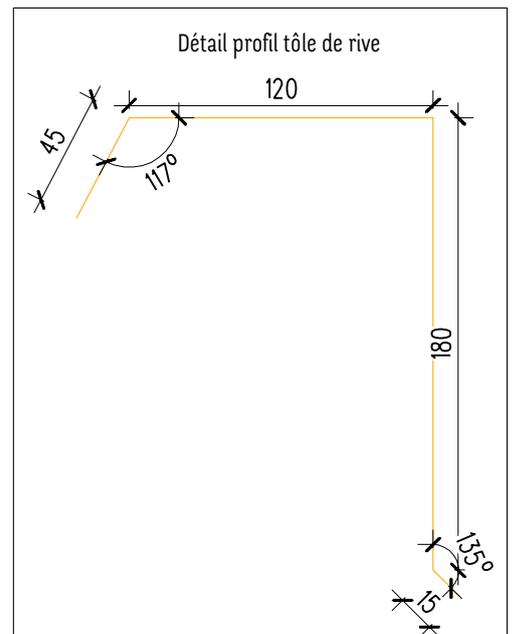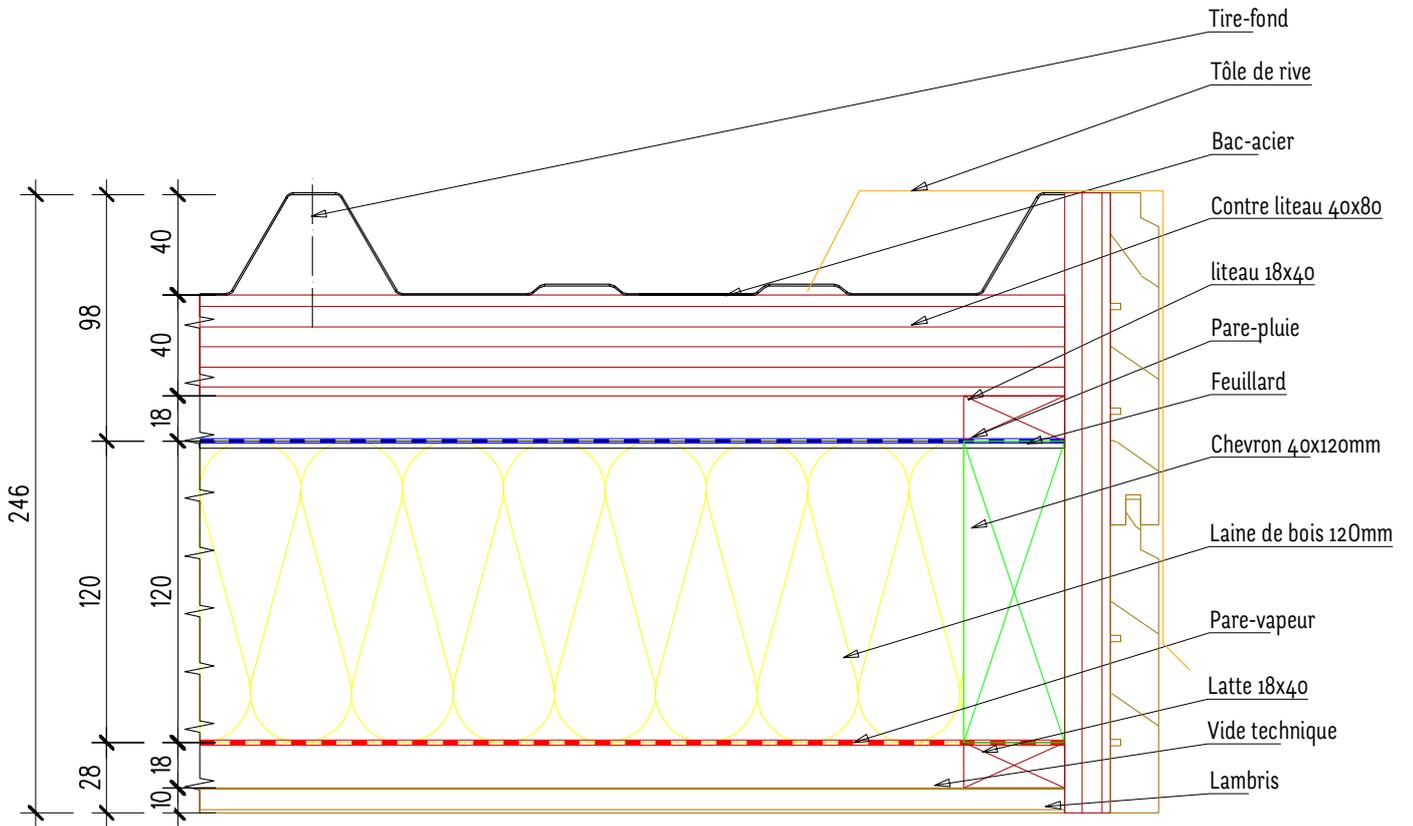

Entropie

Dossier:	Tiny house		
Partie du projet:	Détail tiny house		
Date:	16.12.20	Ech:	1:3
		Suivi par:	P.K.


D03: Coupe jonction toiture

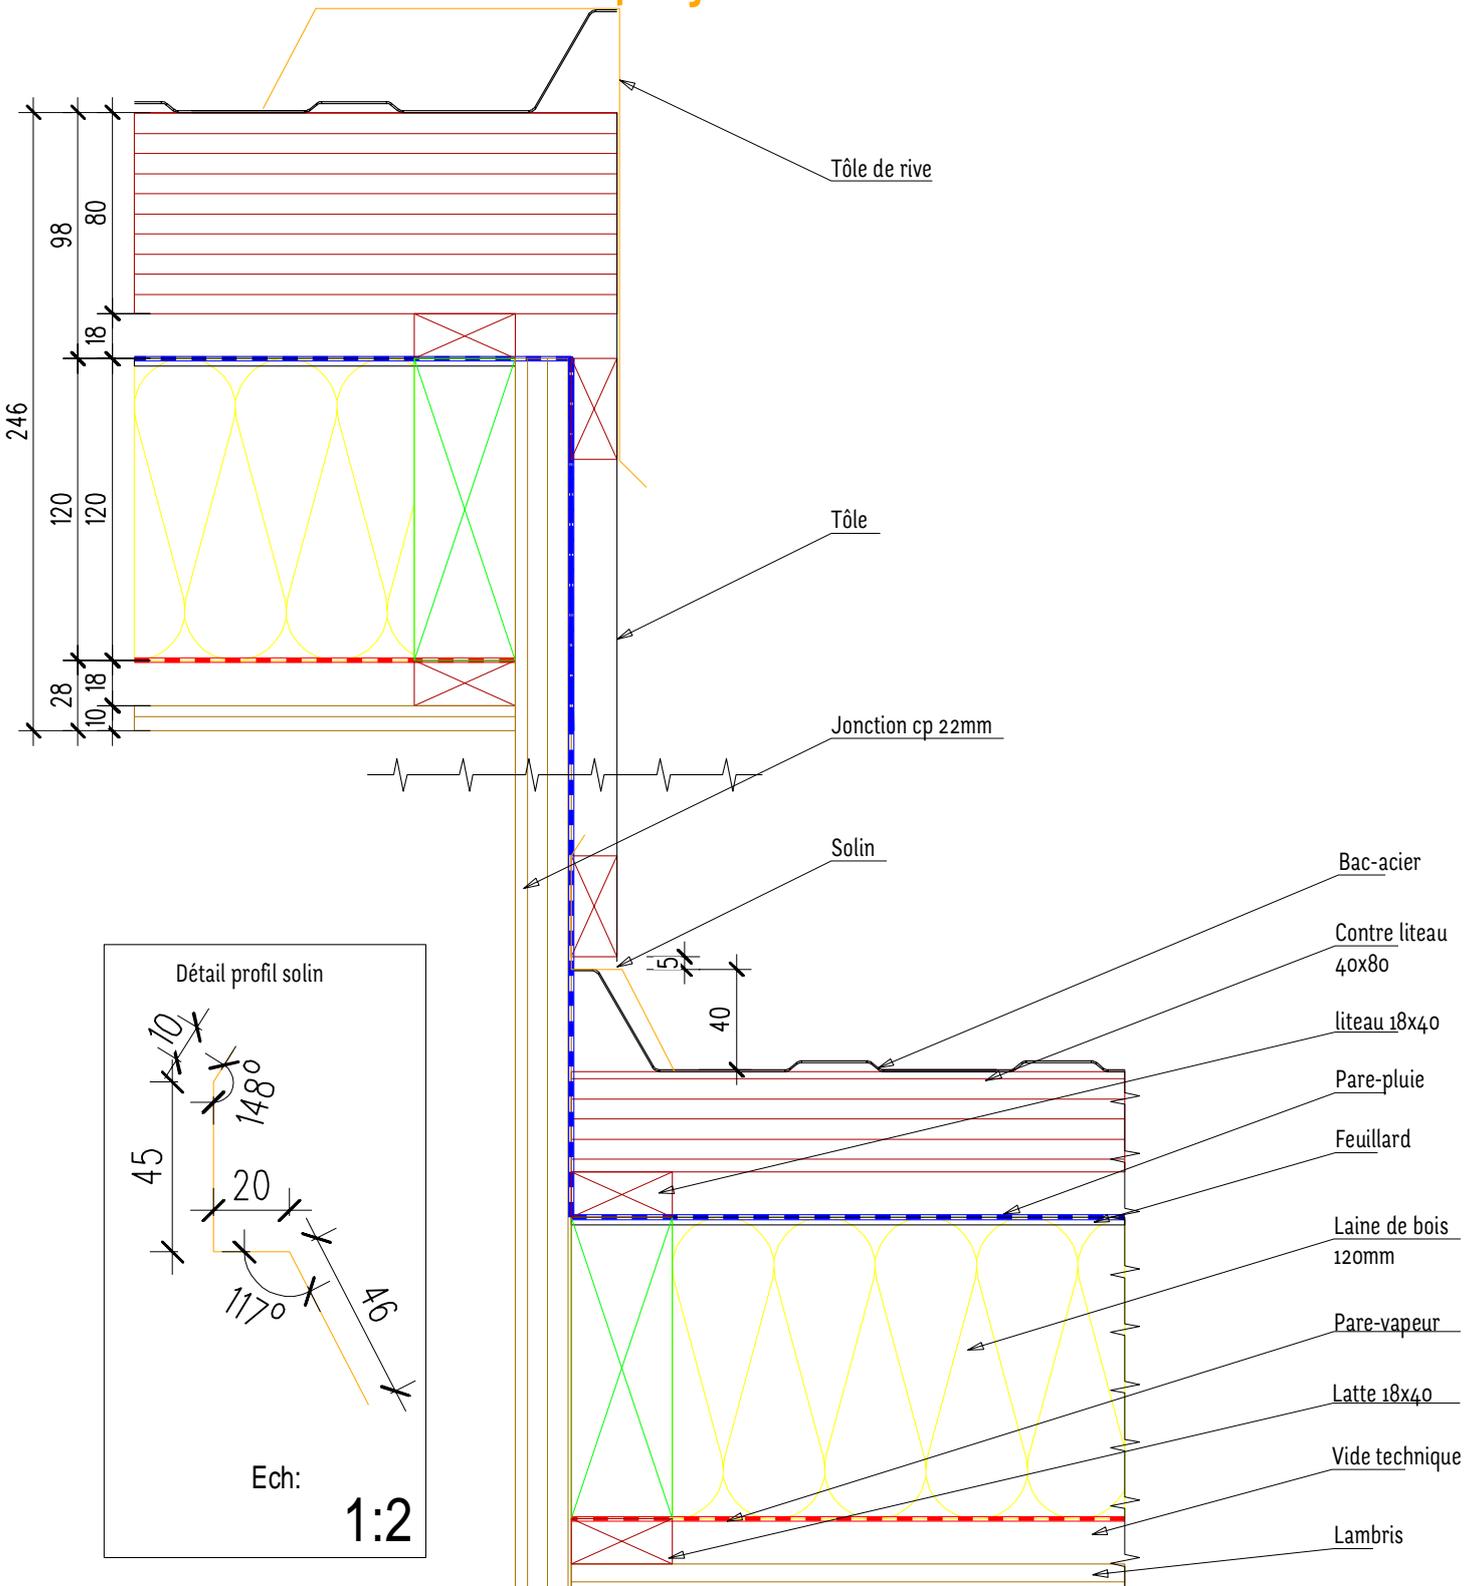

Entropie

Dossier:	Tiny house		
Partie du projet:	Détail tiny house		
Date:	16.12.20	Ech:	1:3
		Suivi par:	P.K.


D04: Coupe faitage toiture haute

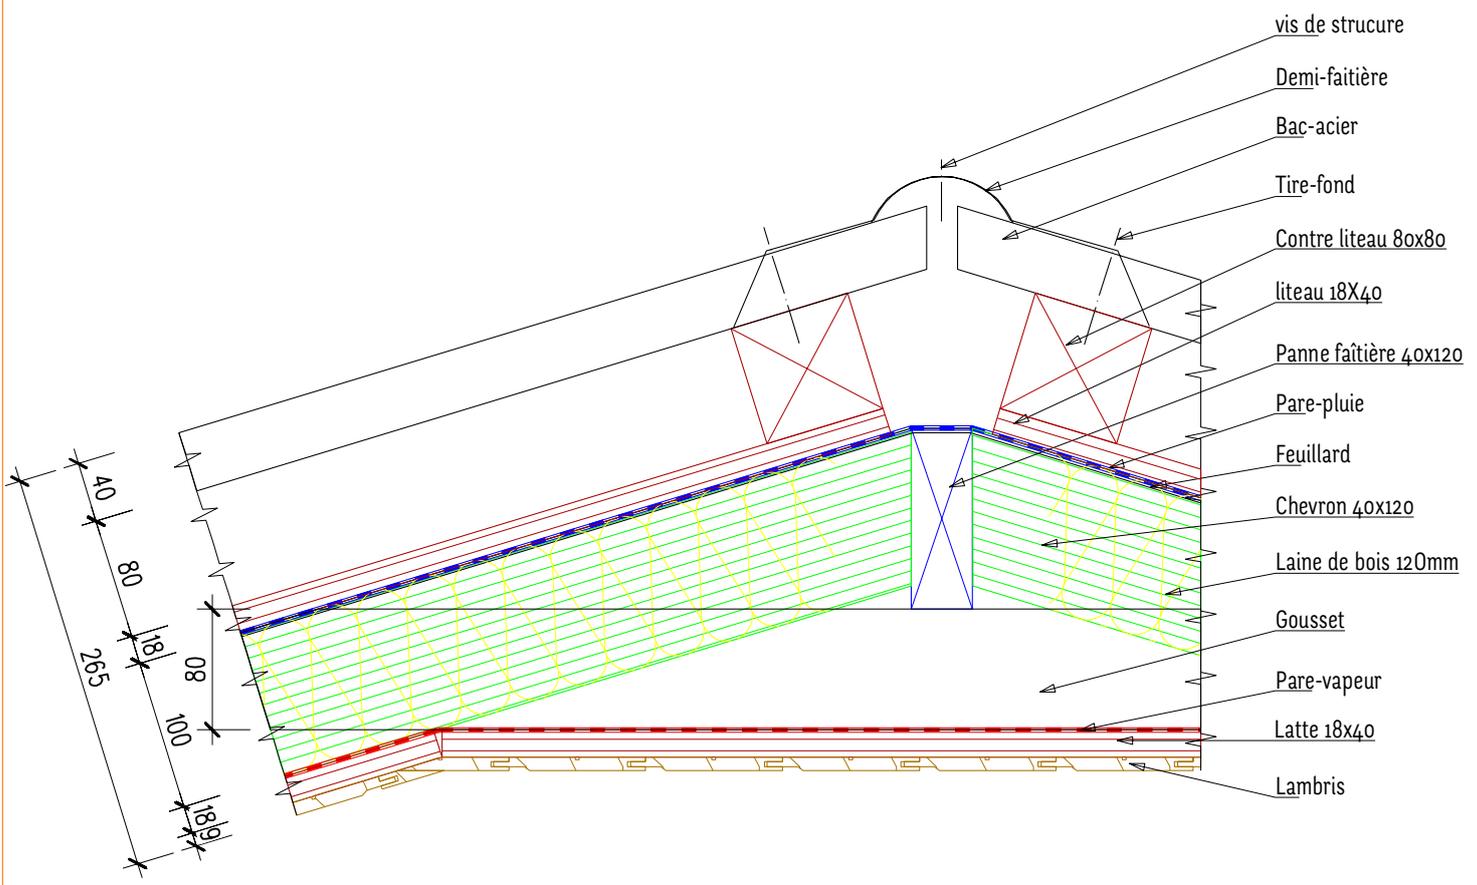

Entropie

Dossier:	Tiny house		
Partie du projet:	Détail tiny house		
Date:	16.12.20	Ech:	1:5
		Suivi par:	P.K.



D05: Coupe faitage toiture basse

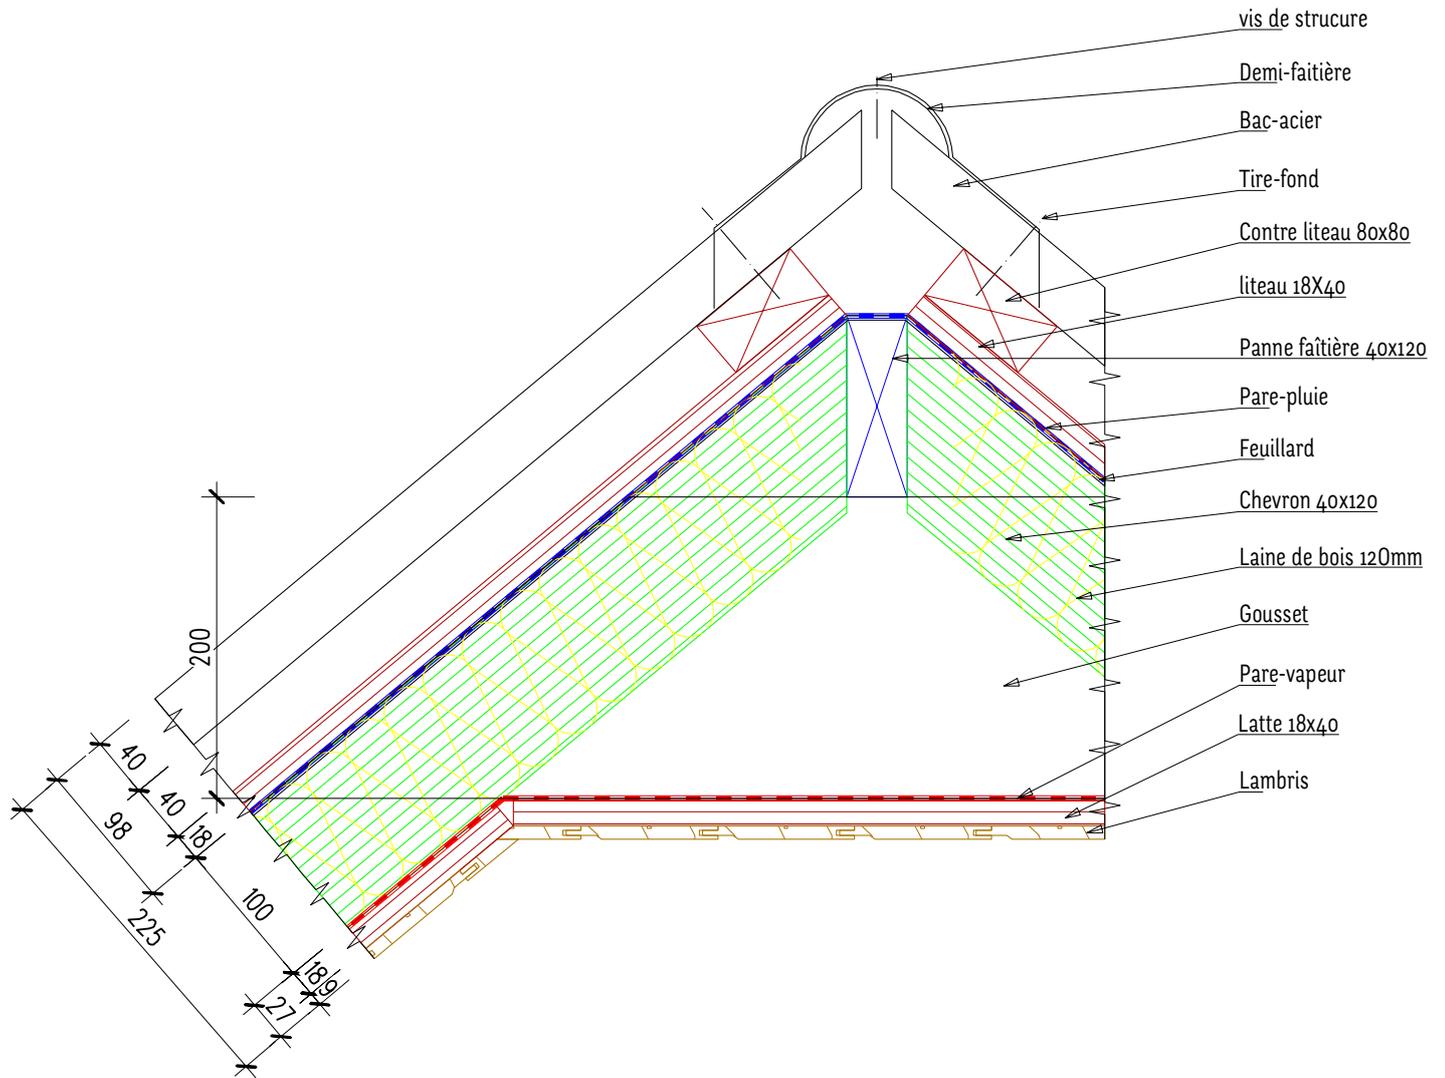

Entropie

Dossier:	Tiny house		
Partie du projet:	Détail tiny house		
Date:	16.12.20	Ech:	1:5
		Suivi par:	P.K.


D06: Coupe égout bas

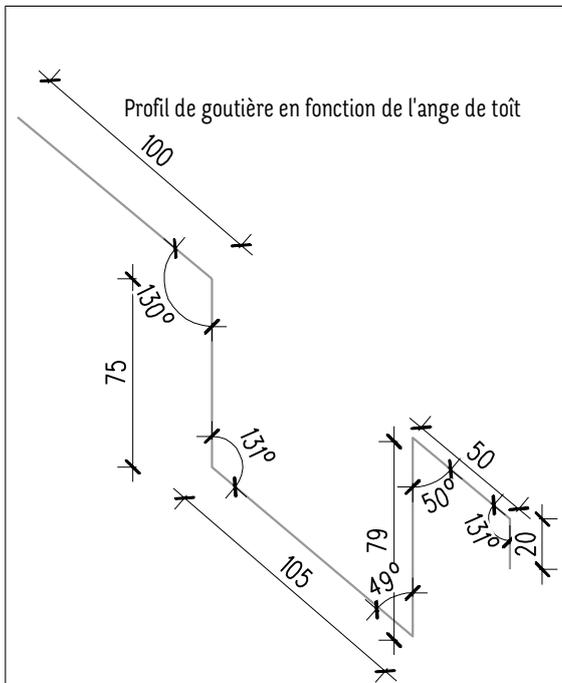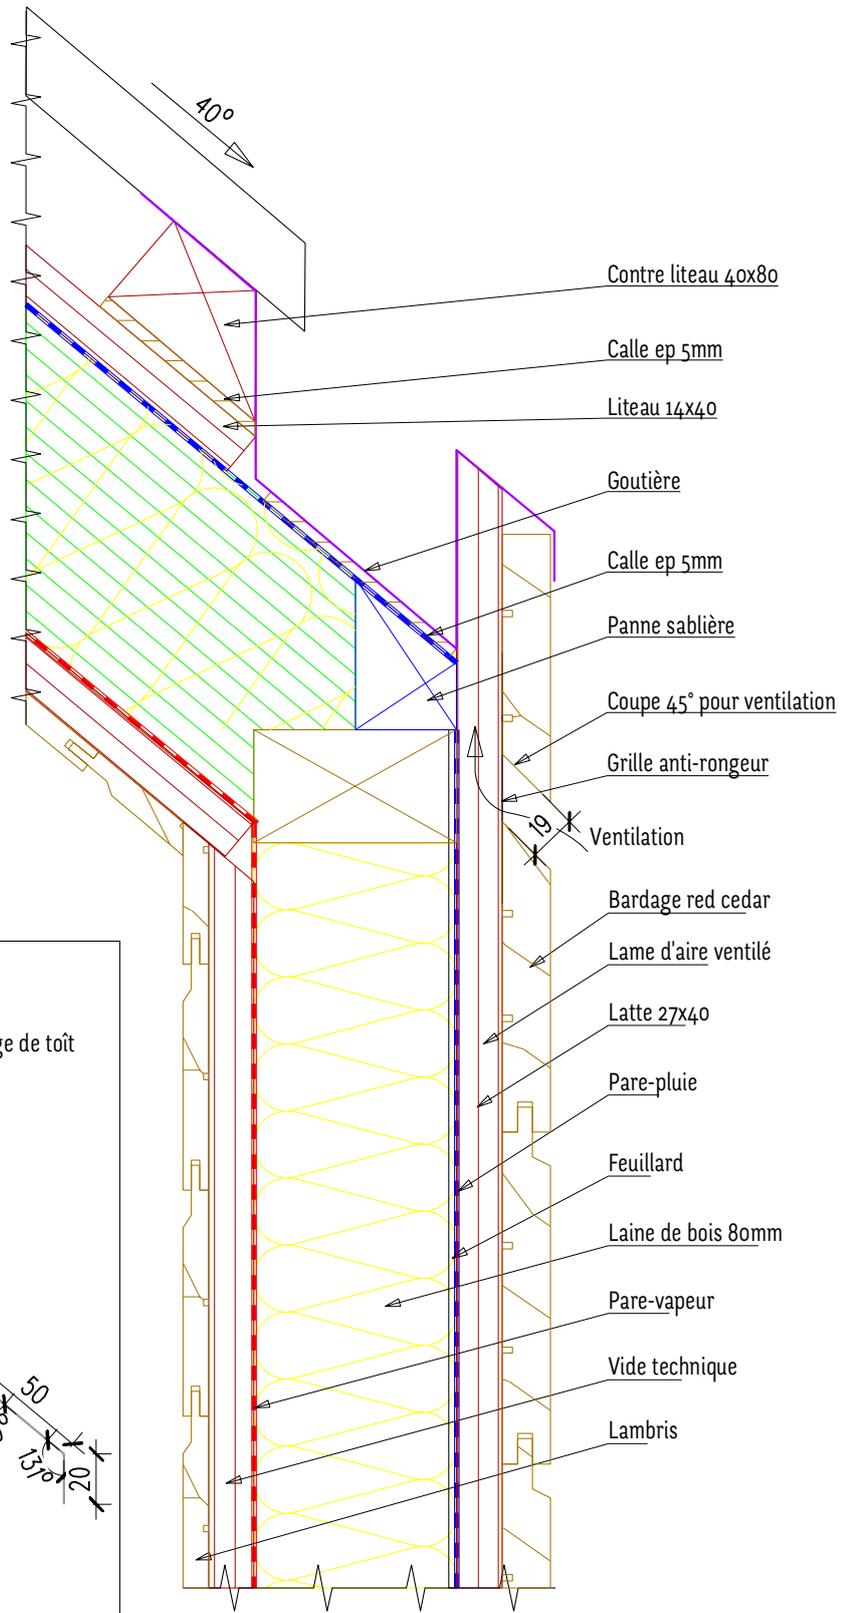

Entropie

Dossier:	Tiny house		
Partie du projet:	Détail tiny house		
Date:	16.12.20	Ech:	1:3
		Suivi par:	P.K.

D07: Coupe égout haut

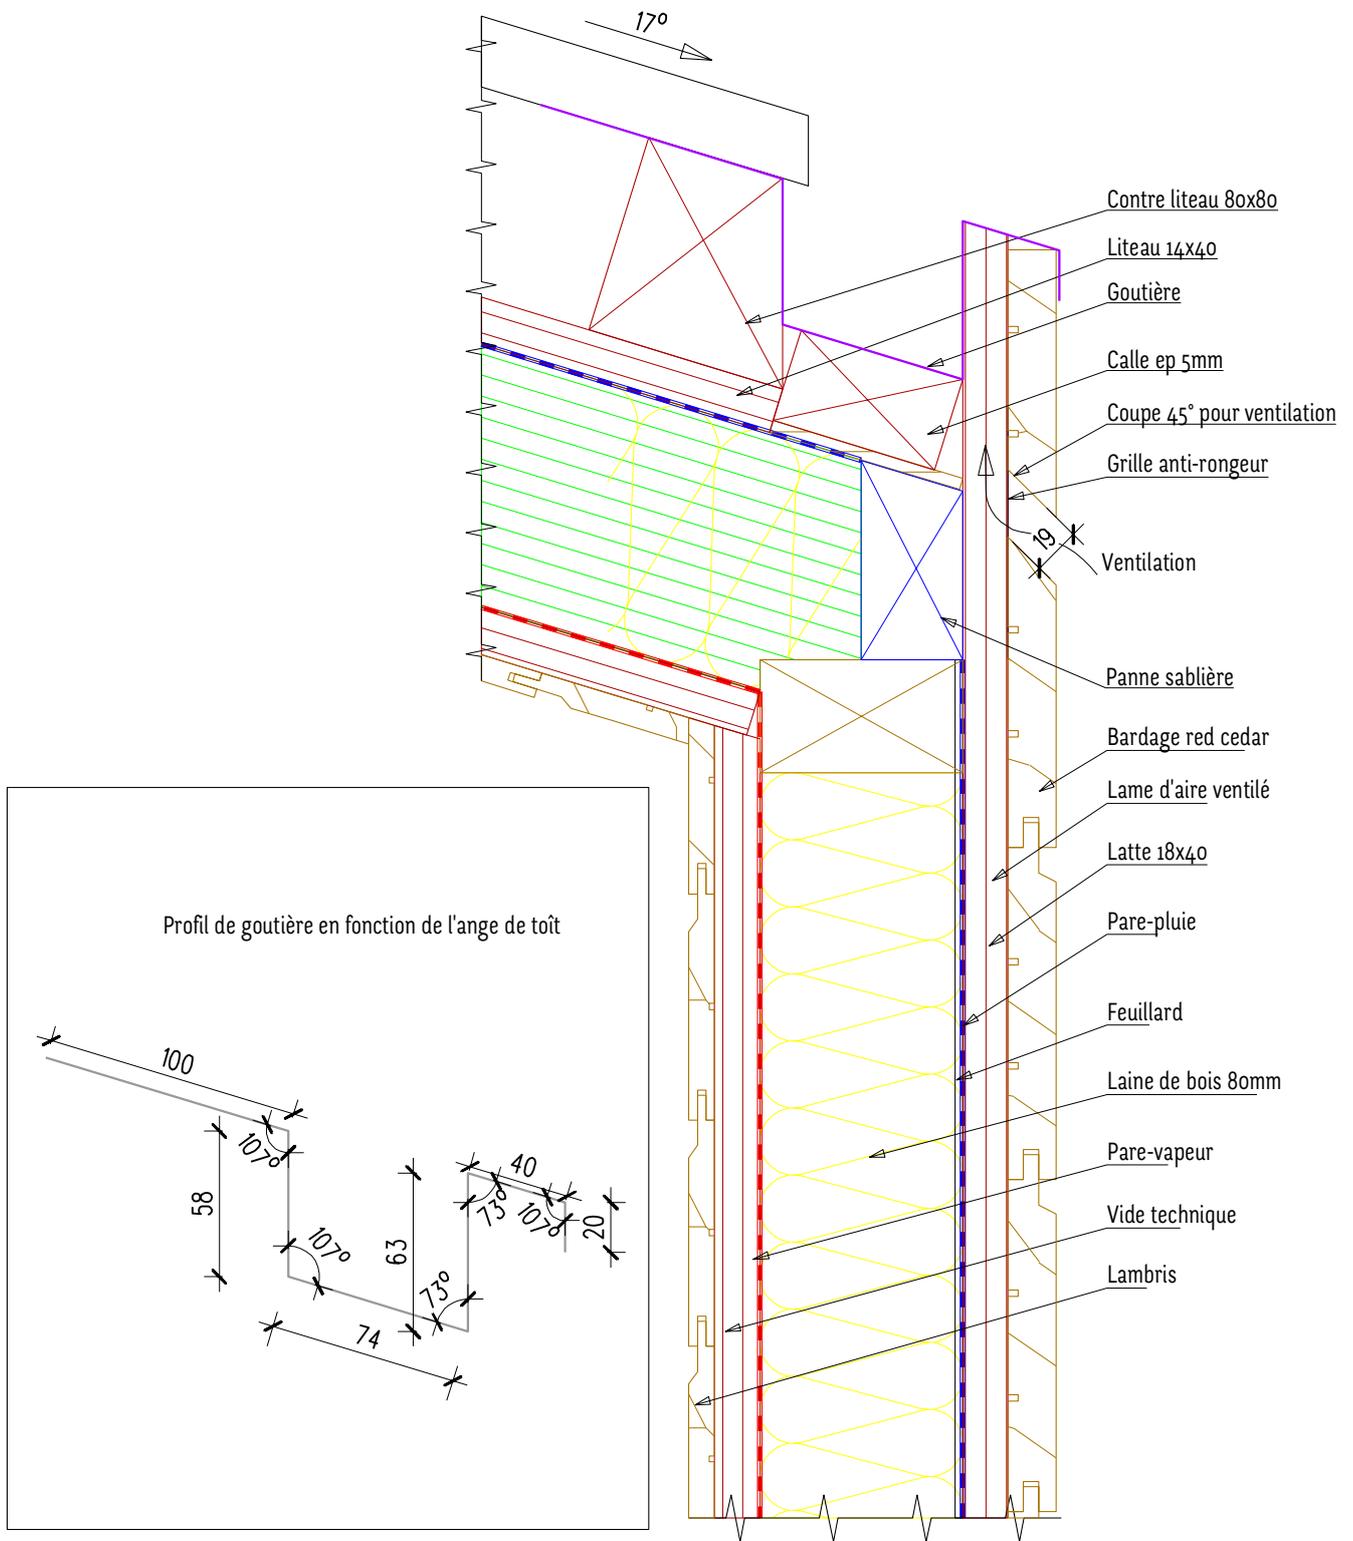

Entropie

Dossier:	Tiny house		
Partie du projet:	Détail tiny house		
Date:	16.12.20	Ech:	1:3
		Suivi par:	P.K.